
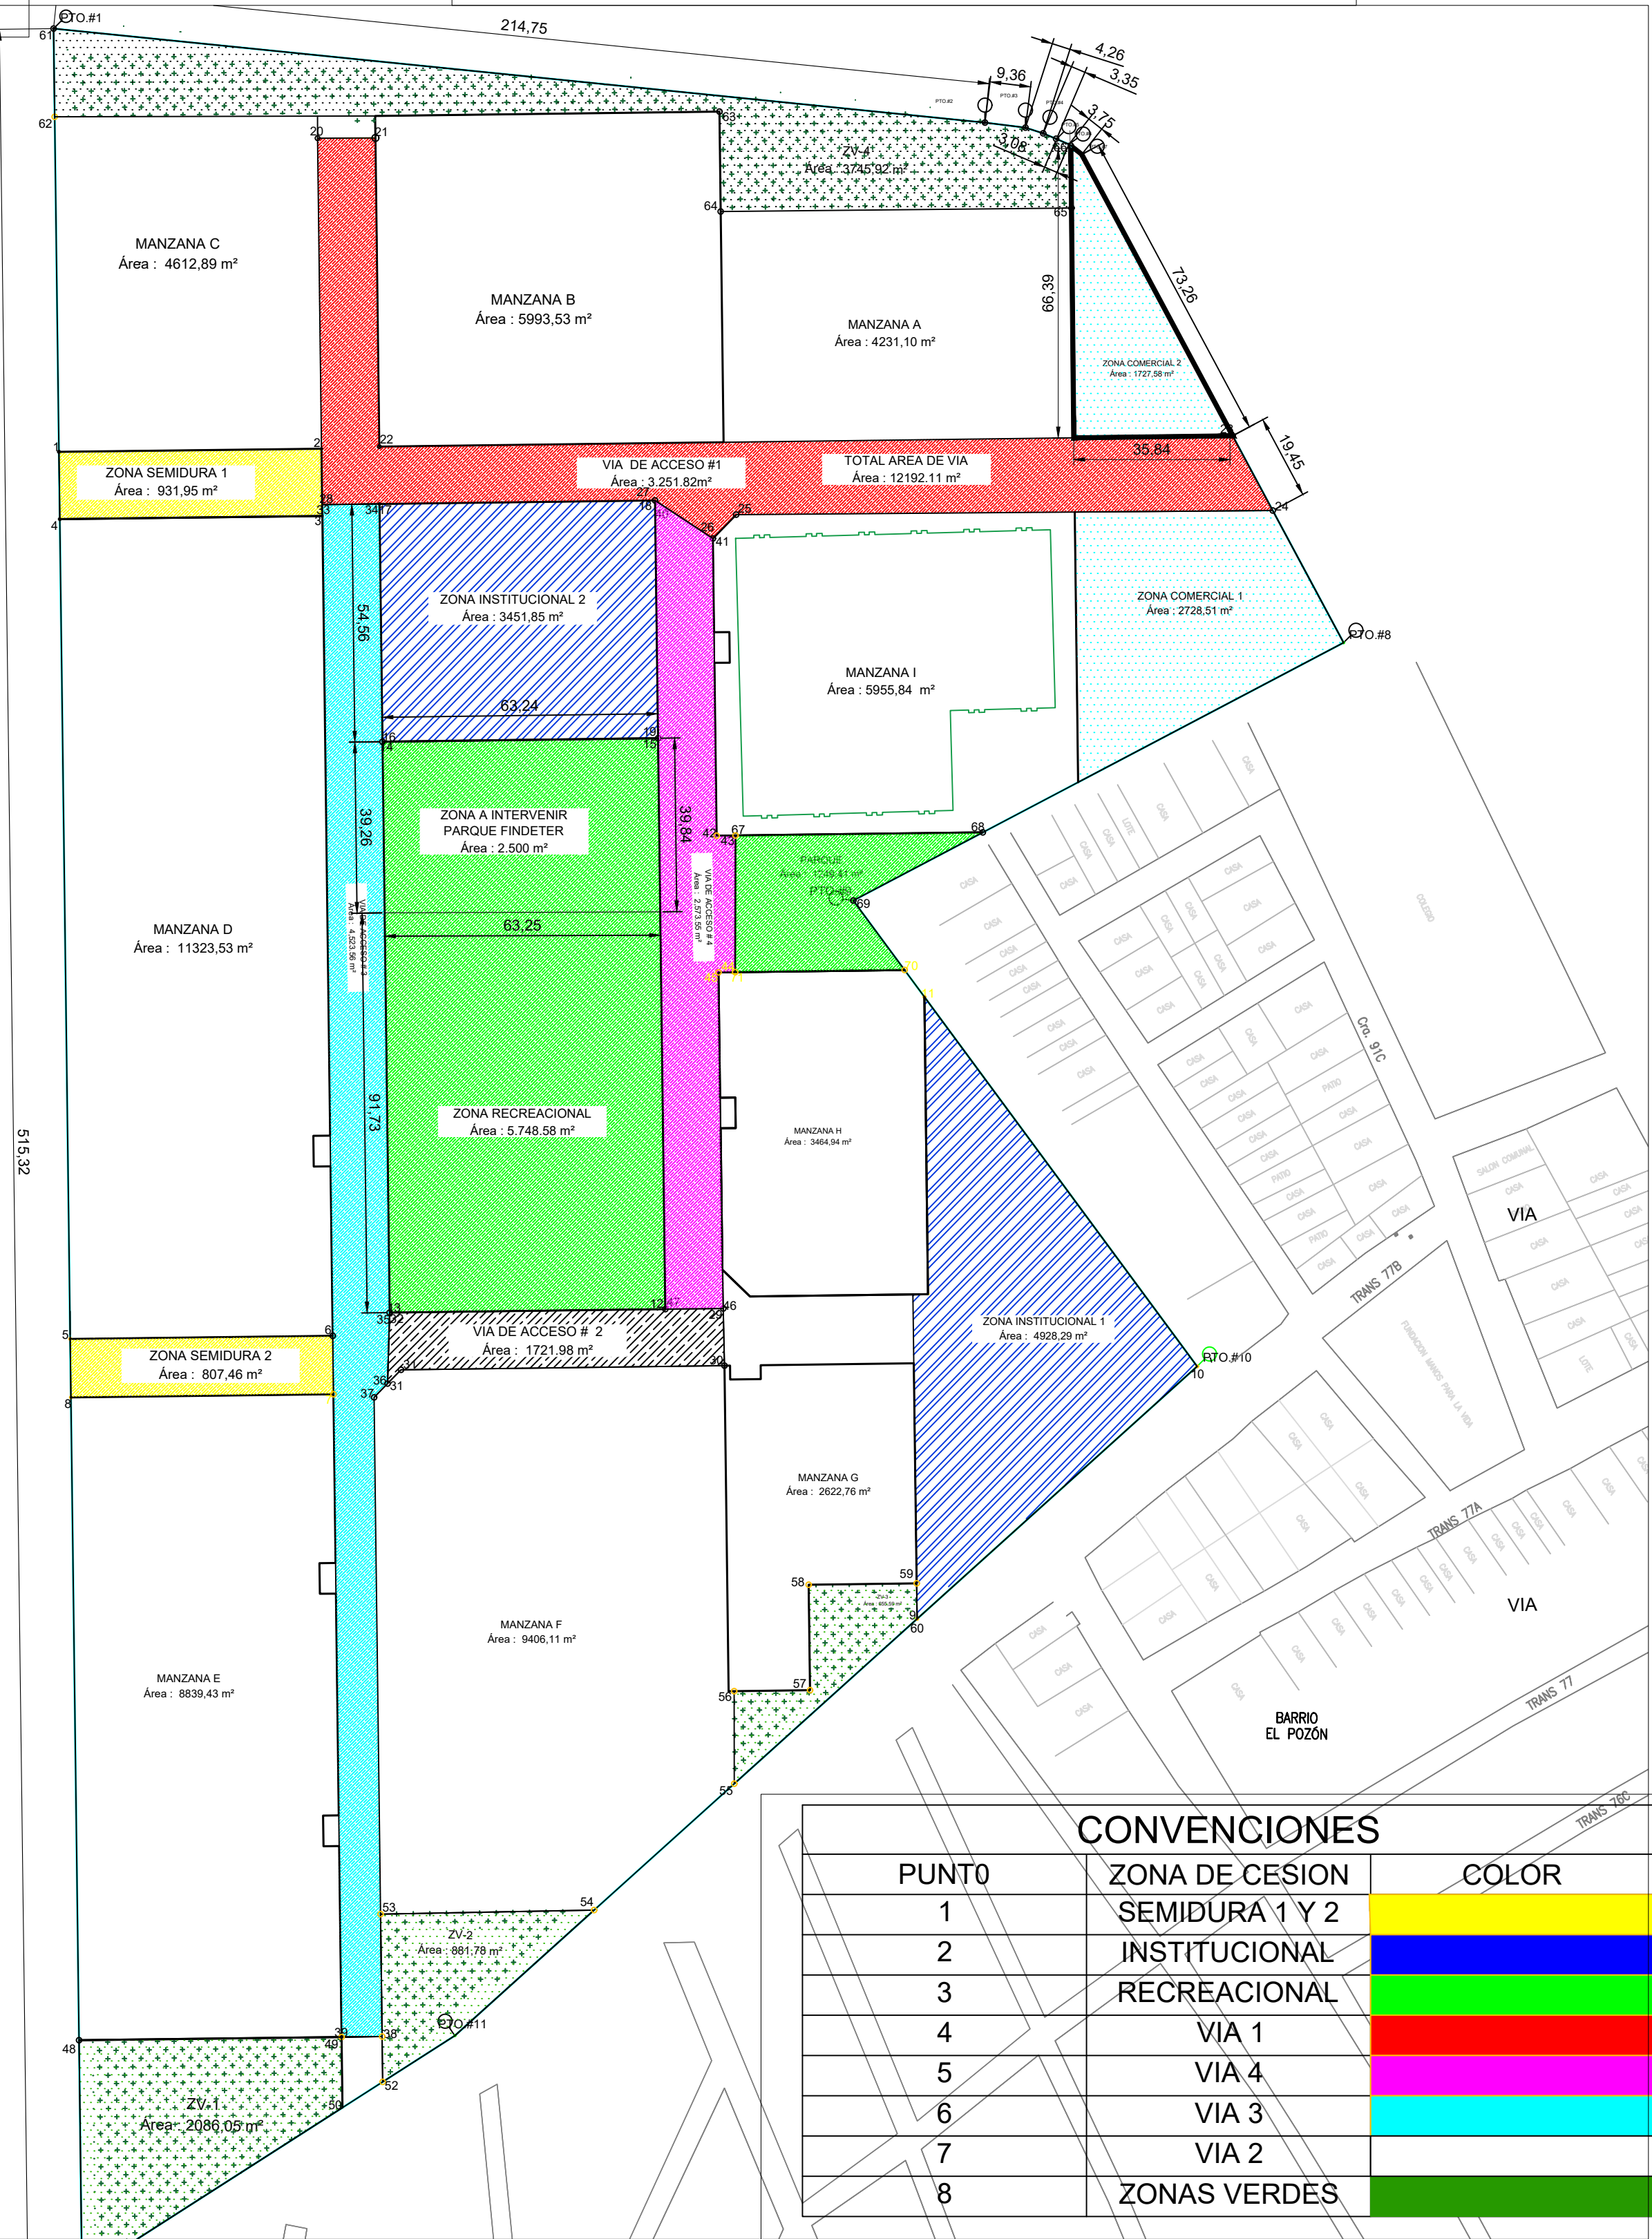


TABLA DE COORDENADAS Y DISTANCIA DEL PERIMETRO DEL LOTE				
PUNTOS	NORTE	ESTE	LONGITUD (metros)	
1	1645014.6930	848303.8780	214.7500	
2	1644993.1330	848517.5470	9.3600	
3	1644991.9710	848526.8360	4.2600	
4	1644990.6730	848530.8920	3.3500	
5	1644989.3630	848533.9750	3.0800	
6	1644988.1590	848536.8100	3.7500	
7	1644985.8360	848539.7640	127.1100	
8	1644873.8100	848599.8180	127.0900	
9	1644814.6450	848487.3400	132.8400	
10	1644707.7610	848566.2270	229.3200	
11	1644554.1860	848395.9240	101.5600	
12	1644499.4150	848310.3990	515.3200	
1	0.0000	0.0000		

CARTERA TOPOGRAFICA DE ZONAS DE CESION DE CIUDADELA LA PAZ						
PUNTOS		NORTE	ESTE	BM	DESCRIPCION	
A		1644694.465	848562.393	1.156	R-1	IGAC
B		1644719.399	848580.497	1.327	R-2	IGAC
MOJONES	UBICACION	NORTE	ESTE	AREA M2	PERIMETRO	DISTANCIA
1	ZONA DURA 1	1644917.586	848305.107	931.95	151.344	
2	ZONA DURA 1	1644918.308	848365.339			
3	ZONA DURA 1	1644902.874	848365.535			
4	ZONA DURA 1	1644902.151	848305.302			
5	ZONA DURA 2	1644714.046	848307.683	807.46	147.282	
6	ZONA DURA 2	1644714.768	848367.914			
7	ZONA DURA 2	1644701.364	848368.084			
8	ZONA DURA 2	1644700.641	848307.853			
9	Z- INSTITUCIONAL 1	1644649.827	848501.983	4928.29	338.000	
10	Z- INSTITUCIONAL 1	1644707.761	848566.227			
11	Z- INSTITUCIONAL 1	1644792.531	848503.661			
12	Z- RECREACIONAL	1644720.894	848444.217	8248.58	388.4780	
13	Z- RECREACIONAL	1644720.094	848380.979			
14	Z- RECREACIONAL	1644851.079	848379.321			
15	Z- RECREACIONAL	1644851.880	848442.5590			
16	Z- INSTITUCIONAL 2	1644851.079	848379.321	3451.85	235.616	
17	Z- INSTITUCIONAL 2	1644905.639	848378.627			
18	Z- INSTITUCIONAL 2	1644906.439	848441.869			
19	Z- INSTITUCIONAL 2	1644851.880	848442.559			
20	ZONA VIA # 1	1644989.554	848364.437	3251.82	586.969	
21	ZONA VIA # 1	1644989.600	848377.709			
22	ZONA VIA # 1	1644918.786	848378.605			
23	ZONA VIA # 1	1644921.264	848574.379			
24	ZONA VIA # 1	1644904.126	848583.567			
25	ZONA VIA # 1	1644903.173	848460.464			
26	ZONA VIA # 1	1644897.703	848455.131			
27	ZONA VIA # 1	1644906.439	848441.869			
28	ZONA VIA # 1	1644905.472	848365.502			
29	ZONA VIA # 2	1644721.032	848457.507	1721.98	184.584	
30	ZONA VIA # 2	1644707.915	848457.791			
31	ZONA VIA # 2	1644793.809	848380.496			
32	ZONA VIA # 2	1644720.094	848380.979			
33	ZONA VIA # 3	1644905.472	848365.502	4523.56	736.280	
34	ZONA VIA # 3	1644905.639	848378.627			
35	ZONA VIA # 3	1644720.094	848380.979			
36	ZONA VIA # 3	1644793.809	848380.496			
37	ZONA VIA # 3	1644700.642	848377.408			
38	ZONA VIA # 3	1644553.994	848379.246			
39	ZONA VIA # 3	1644553.877	848369.948			
40	ZONA VIA # 4	1644906.439	848441869	2573.55	399.557	
41	ZONA VIA # 4	1644897.703	848455.131			
42	ZONA VIA # 4	1644829.511	848455.991			
43	ZONA VIA # 4	1644829.565	848460.308			
44	ZONA VIA # 4	1644798.204	848460.239			
45	ZONA VIA # 4	1644798.153	848456.414			
46	ZONA VIA # 4	1644721.034	848457.507			
47	ZONA VIA # 4	1644720.894	848444.217			
48	ZONA VERDE # 1	1644553.153	848309.719	2086.05	201.128	
49	ZONA VERDE # 1	1644553.877	848369.948			
50	ZONA VERDE # 1	1644537.682	848370.153			
51	ZONA VERDE # 1	1644499.416	848310.400			
52	ZONA VERDE # 2	1644543.590	848379.378	881.78	150.166	
53	ZONA VERDE # 2	1644582.079	848378.891			
54	ZONA VERDE # 2	1644583.002	848427.879			
55	ZONA VERDE # 3	1644612.004	848460.039	655.59	152.234	
56	ZONA VERDE # 3	1644633.238	848460.017			
57	ZONA VERDE # 3	1644633.459	848477.416			
58	ZONA VERDE # 3	1644657.657	848477.108			
59	ZONA VERDE # 3	1644657.971	848501.877			
60	ZONA VERDE # 3	1644649.827	848501.983			
61	ZONA VERDE # 4	1645014.693	848303.878	3745.92	525.239	
62	ZONA VERDE # 4	1644994.458	848304.134			
63	ZONA VERDE # 4	1644995.654	848456.631			
64	ZONA VERDE # 4	1644972.726	848456.922			
65	ZONA VERDE # 4	1644973.530	848537.398			
66	ZONA VERDE # 4	1644987.812	848537.255			
67	ZONA PARQUE	1644829.565	848460.308	1249.41	180.3708	
68	ZONA PARQUE	1644830.273	848517.050			
69	ZONA PARQUE	1644814.645	848487.340			
70	ZONA PARQUE	1644798.697	848499.110			
71	ZONA PARQUE	1644798.204	848460.239			

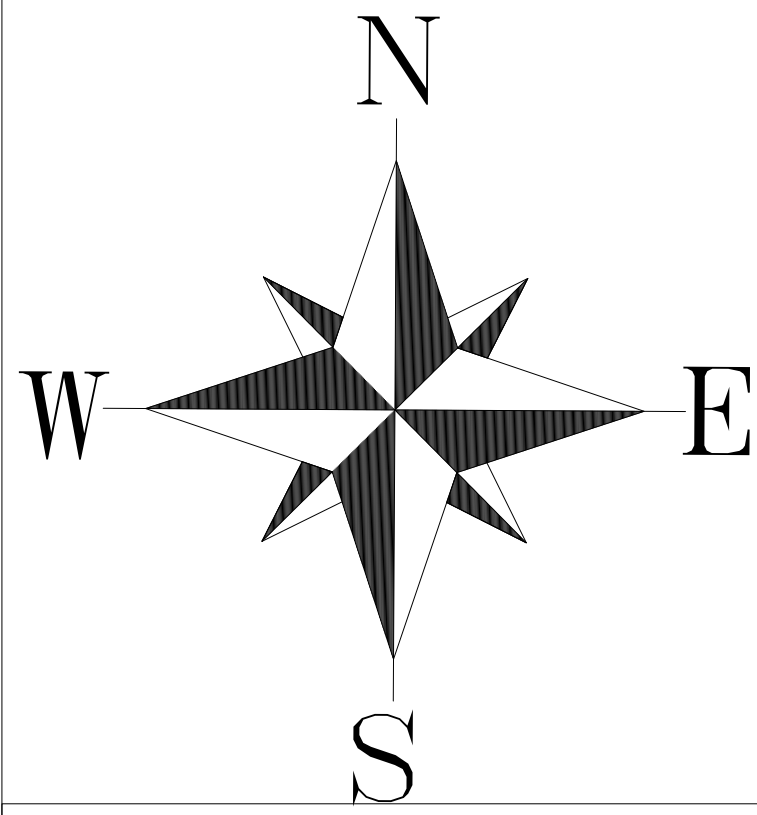

LOCALIZACION

ALCALDIA DE CARTAGENA

#Por Cartagena

Construye:

Gerente:

CORVIVIENDA

HABITAT • SOCIEDAD • AMBIENTE

Contiene:

PROYECTO

Proyecto:

PROYECTO

Diseño y Dibujo:

No.	Fecha	Distribuido para modificaciones a:
1	FECHA1	DISTMODIFICACIONES1
2	FECHA2	DISTMODIFICACIONES2
3	FECHA3	DISTMODIFICACIONES3
4	FECHA4	DISTMODIFICACIONES4

Fecha:

FECHA

Escala:

ESCALA

Hoja:

Nº

Simbolos

Simbolos	Descripción
	CONVENCIONES1
	CONVENCIONES2
	CONVENCIONES3
	CONVENCIONES4

LISTA DE ACCESORIOS

Id.	Descripción

NOTAS DE DIBUJO

MODIFICACIONES

No.	Fecha	Descripción
#MOD1	FECDMOD1	DESCMOD1
#MOD2	FECDMOD2	DESCMOD2
#MOD3	FECDMOD3	DESCMOD3
#MOD4	FECDMOD4	DESCMOD4

REVISIONES DE OTRAS DEPENDENCIAS

Dependencia	Revisado por	Fecha